


situace objízdné trasy

Stávající směrové SDZ bude dočasně zneplatněno a nahrazeno DZ IS11b

Policie České republiky, jakožto dotčený orgán vydávající stanovisko ve smyslu ust. §25/1 z.č. 13/1997Sb. a §77/2b z.č. 361/2000Sb. s předloženým návrhem souhlasí za podmínky dodržení zejména vyhl. č. 294/2015Sb., Technických podmínek č. 66 (včetně výstražného osvětlení) a dále:


- Na výjezdové větví (směr Ještěd) okružní křižovatky Kubelkova, České mládeže, Heyrovského požadujeme osadit přenosné značení č. IP10a na retroreflexním žlutozeleném podkladu.

Při splnění výše uvedeného, lze konstatovat, že návrh odpovídá obecným požadavkům na bezpečnost a plynulost provozu na pozemních komunikacích. Odsouhlaseno pod č.j. KRPL-52087-1/CJ-2020-180506-02.
Stanoviško nelze užít samostatně. Slouží jako podklad pro silniční správní úřad (odbor dopravy).

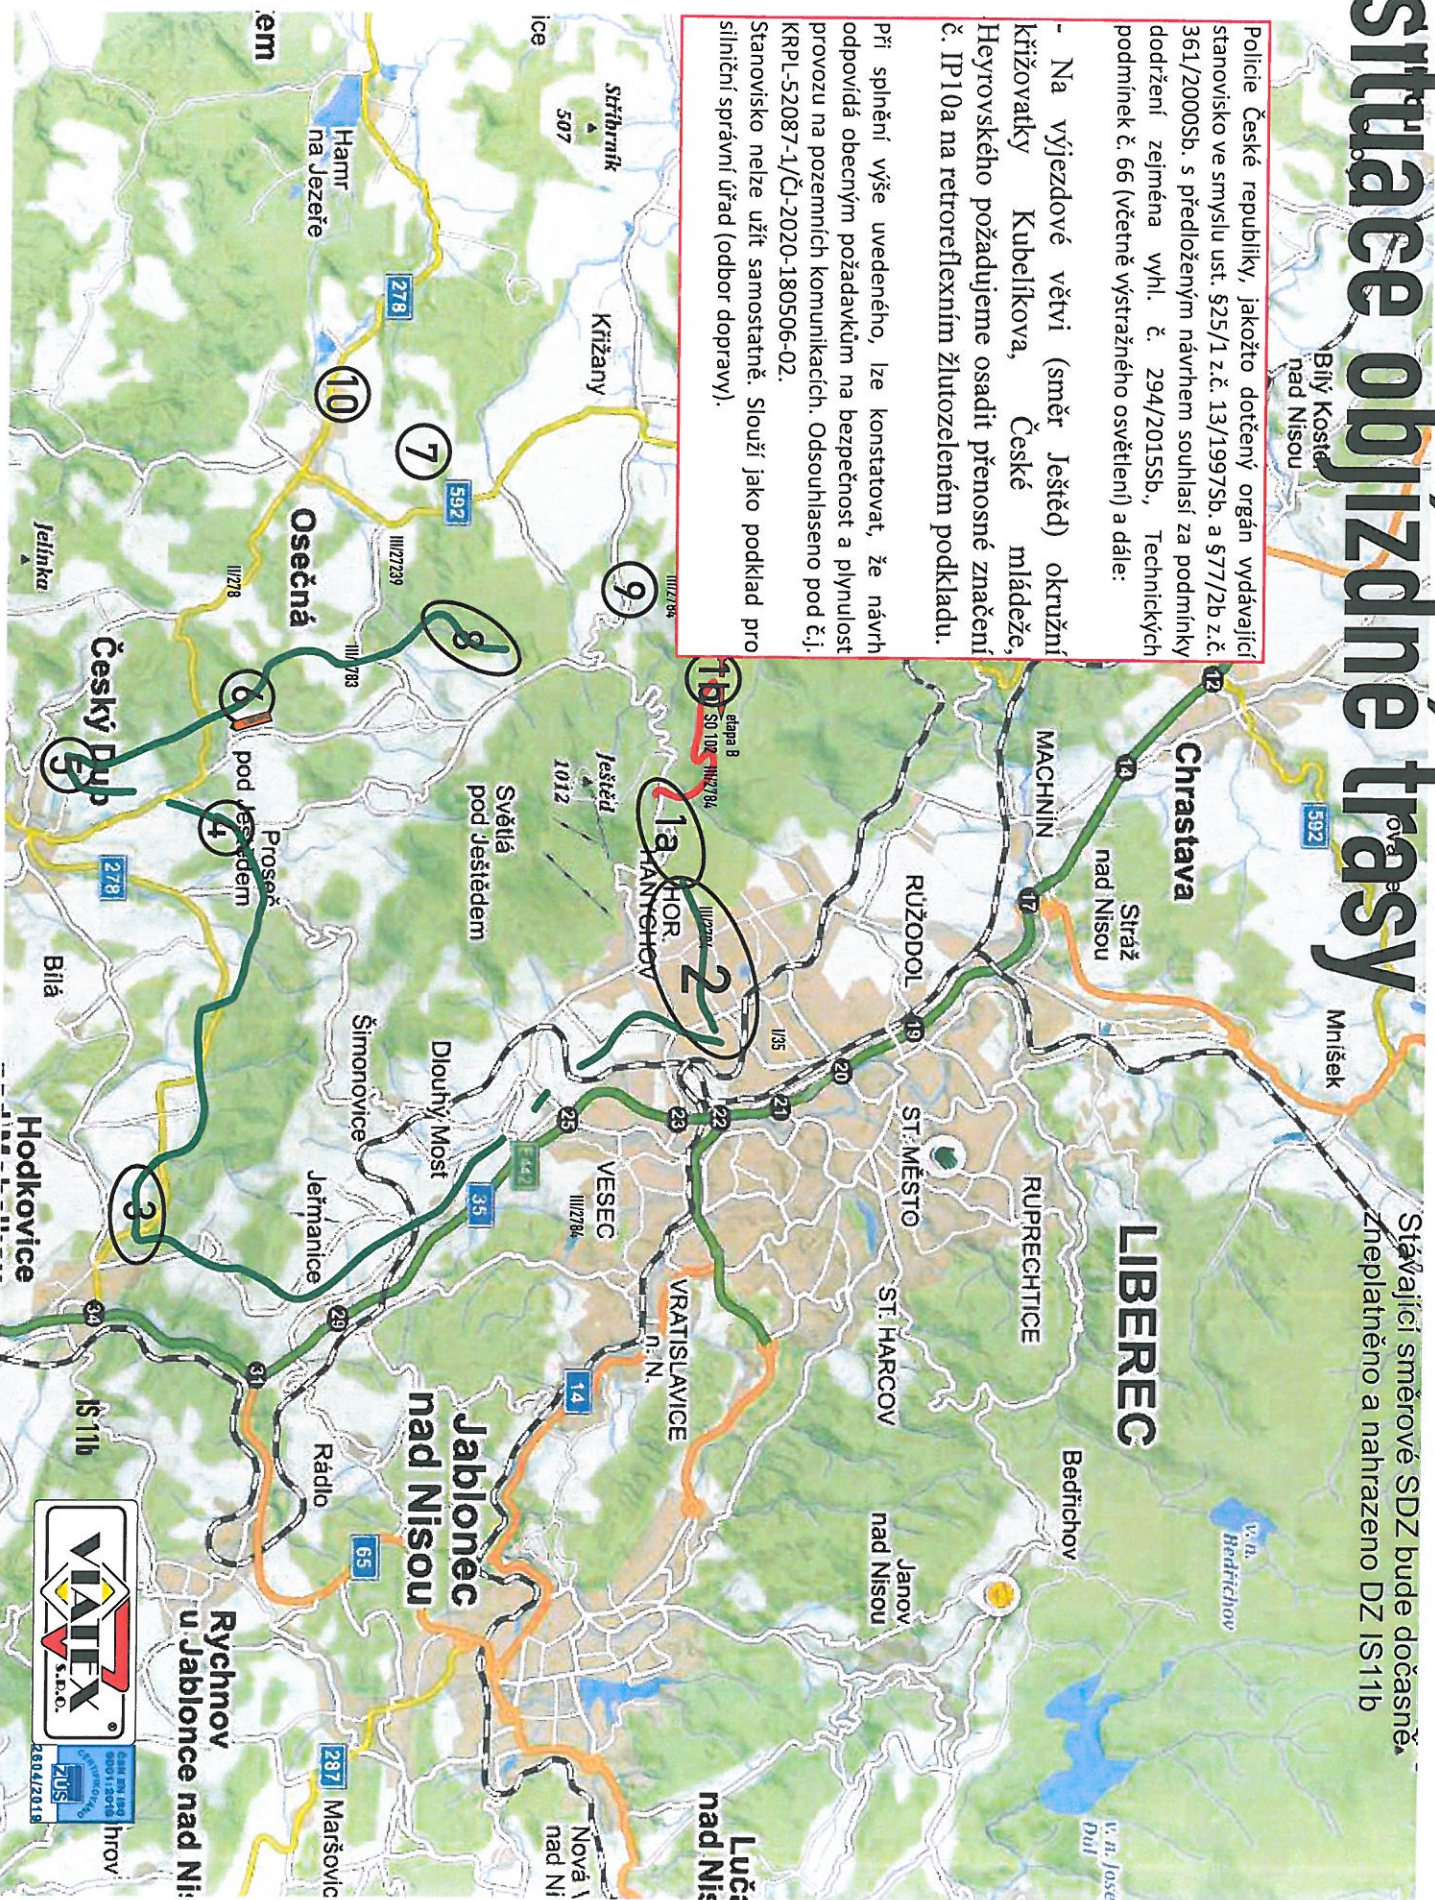


detail 1a

Libertec

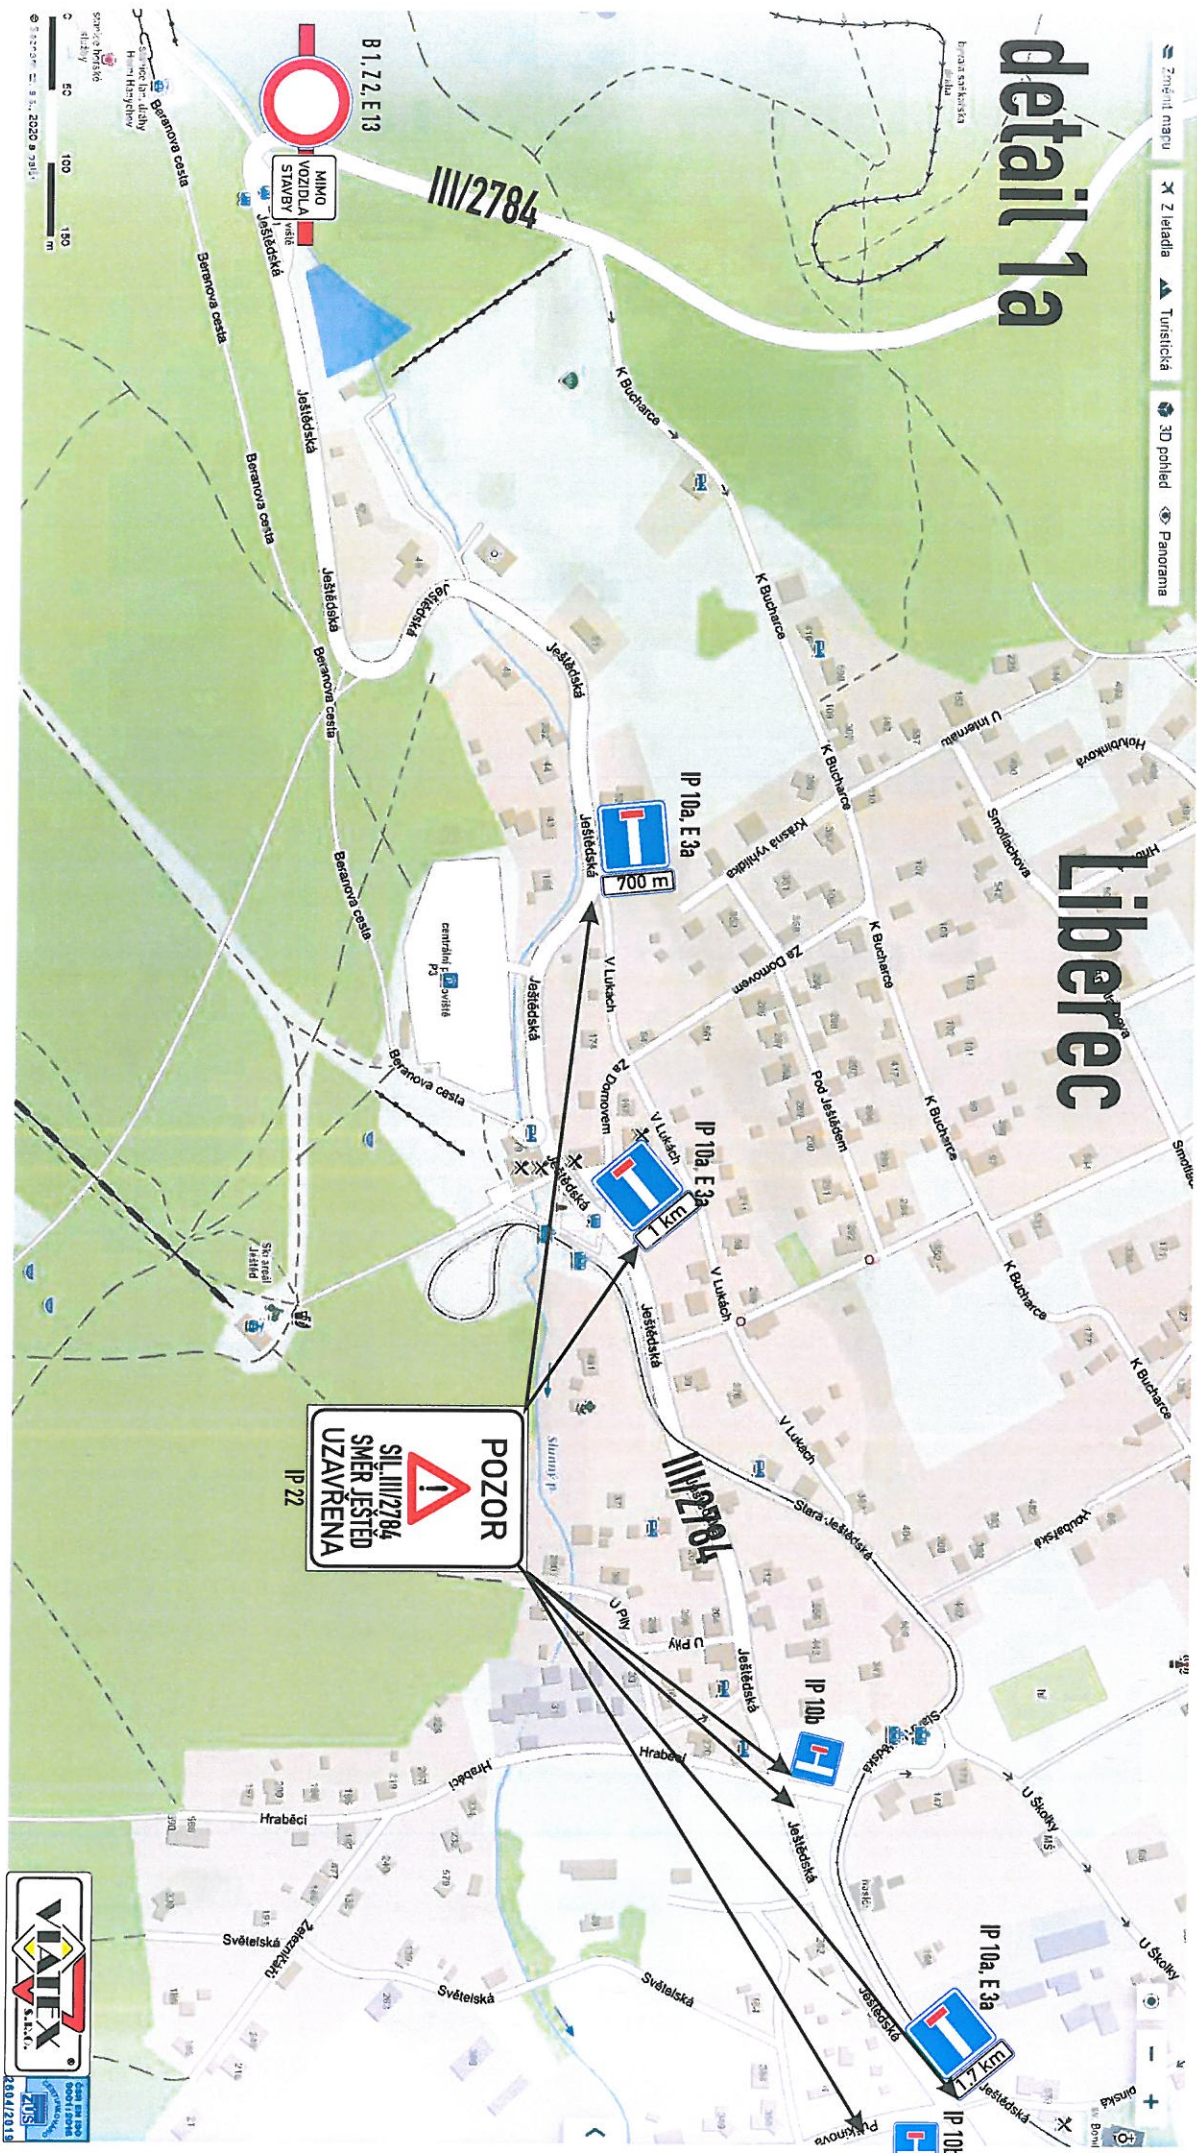

detail 1b

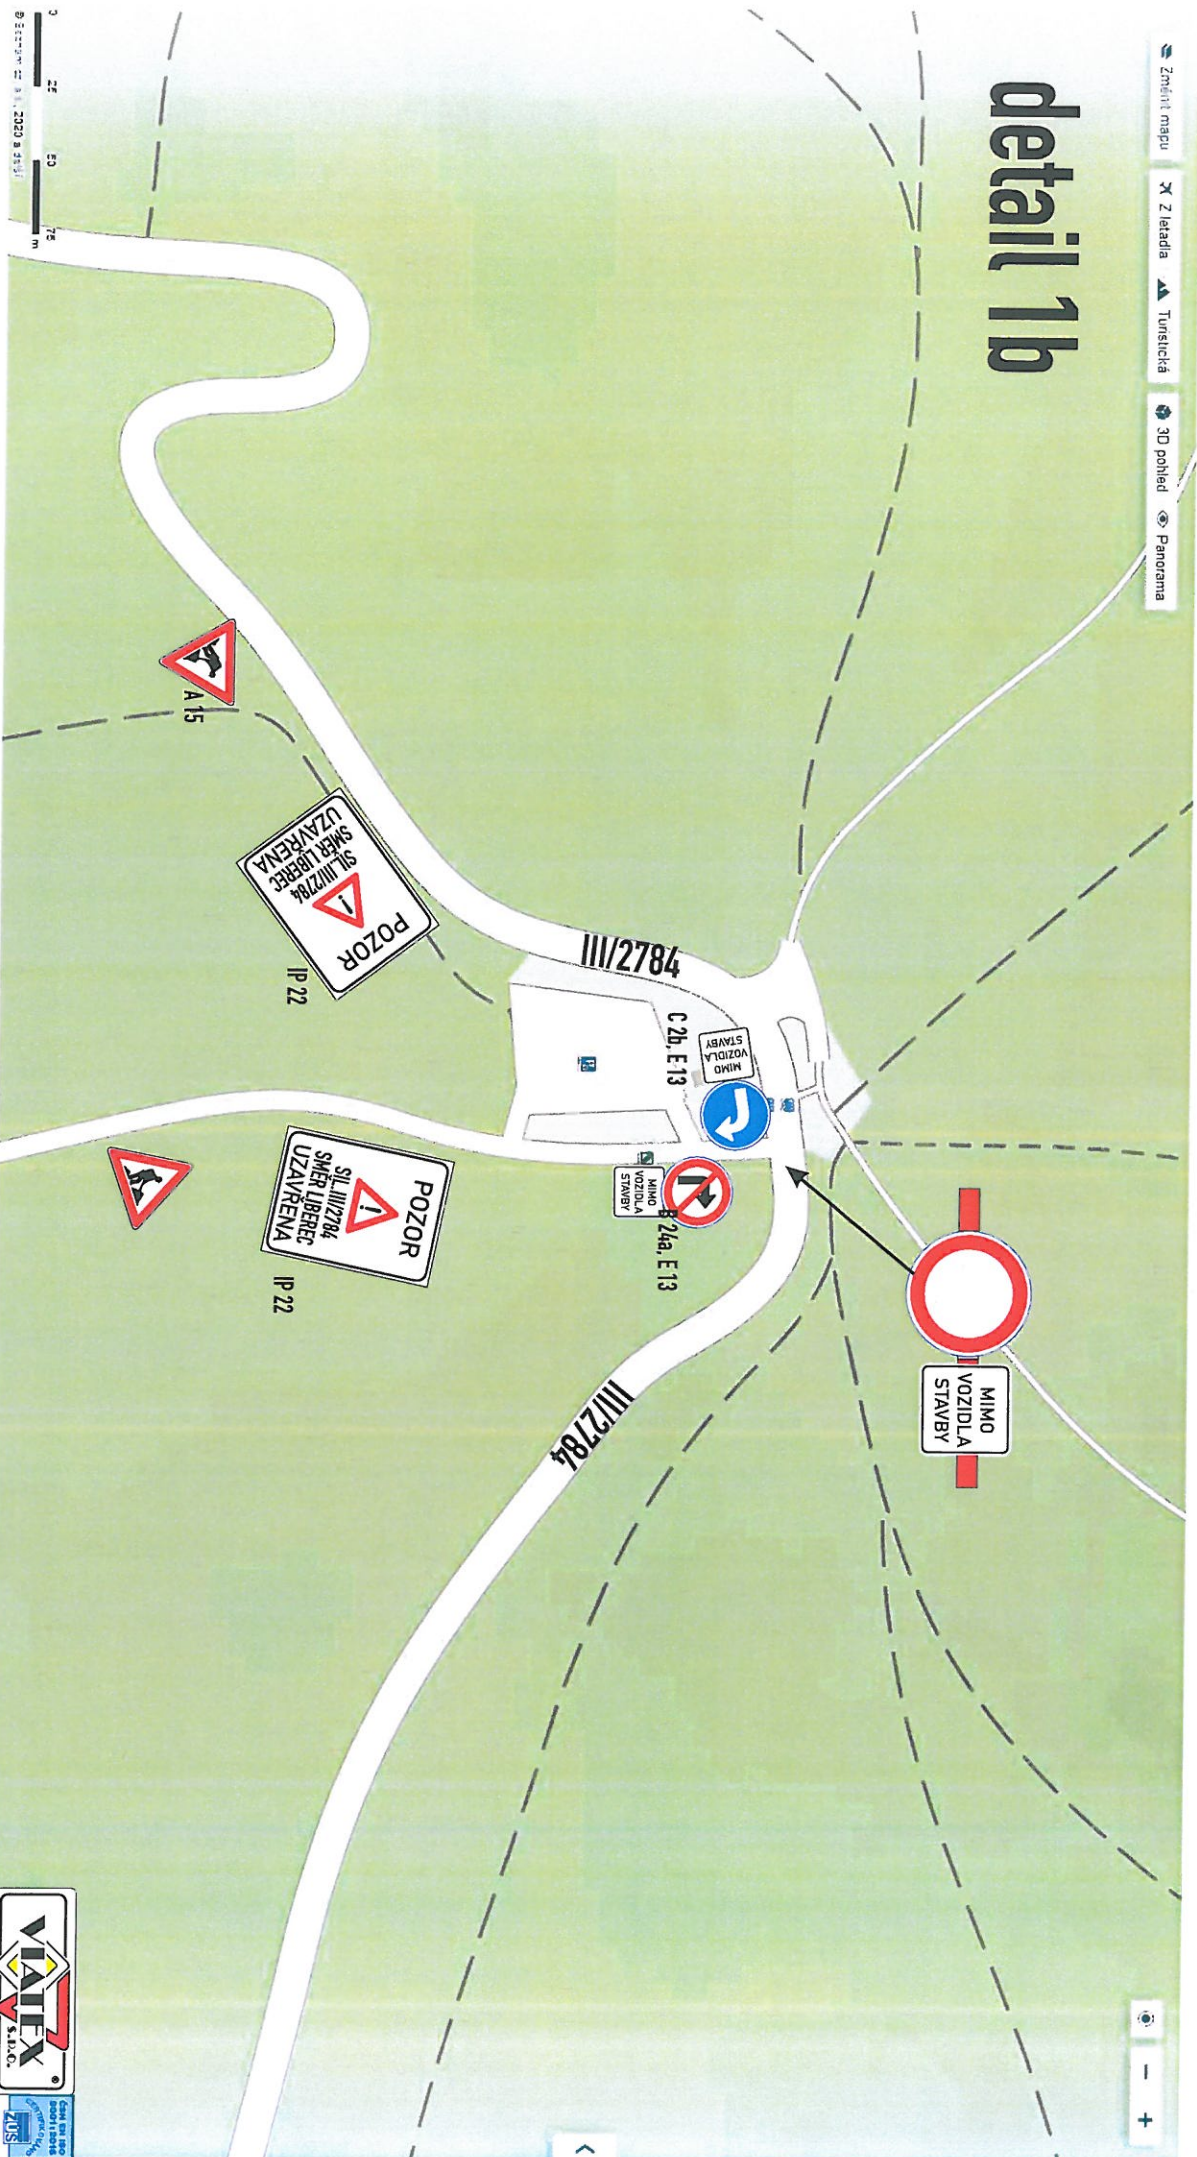

 Změnit mapu Z letadla Turistická 3D pohled Panorama

Liberec

DOLNÍ HANYCHOV




POZOR



SIL/III/2784
SMĚR JEŠTĚD
UZAVŘENA

Police České republiky, jakožto dotčený orgán vydávající stanovisko ve smyslu ust. §25/1 z.č. 13/1997Sb. a §77/2b z.č. 361/2000Sb. s předloženým návrhem souhlasí za podmínky dodržení zejména vyhl. č. 294/2015Sb., Technických podmínek č. 66 (včetně výstražného osvětlení) a dále:

- Na výjezdové větví (směr Ještěd) okružní křižovatky Kubelkova, České mládeže, Heyrovského požadujeme osadit přenosné značení č. IP10a na retroreflexním žlutozeleném podkladu.

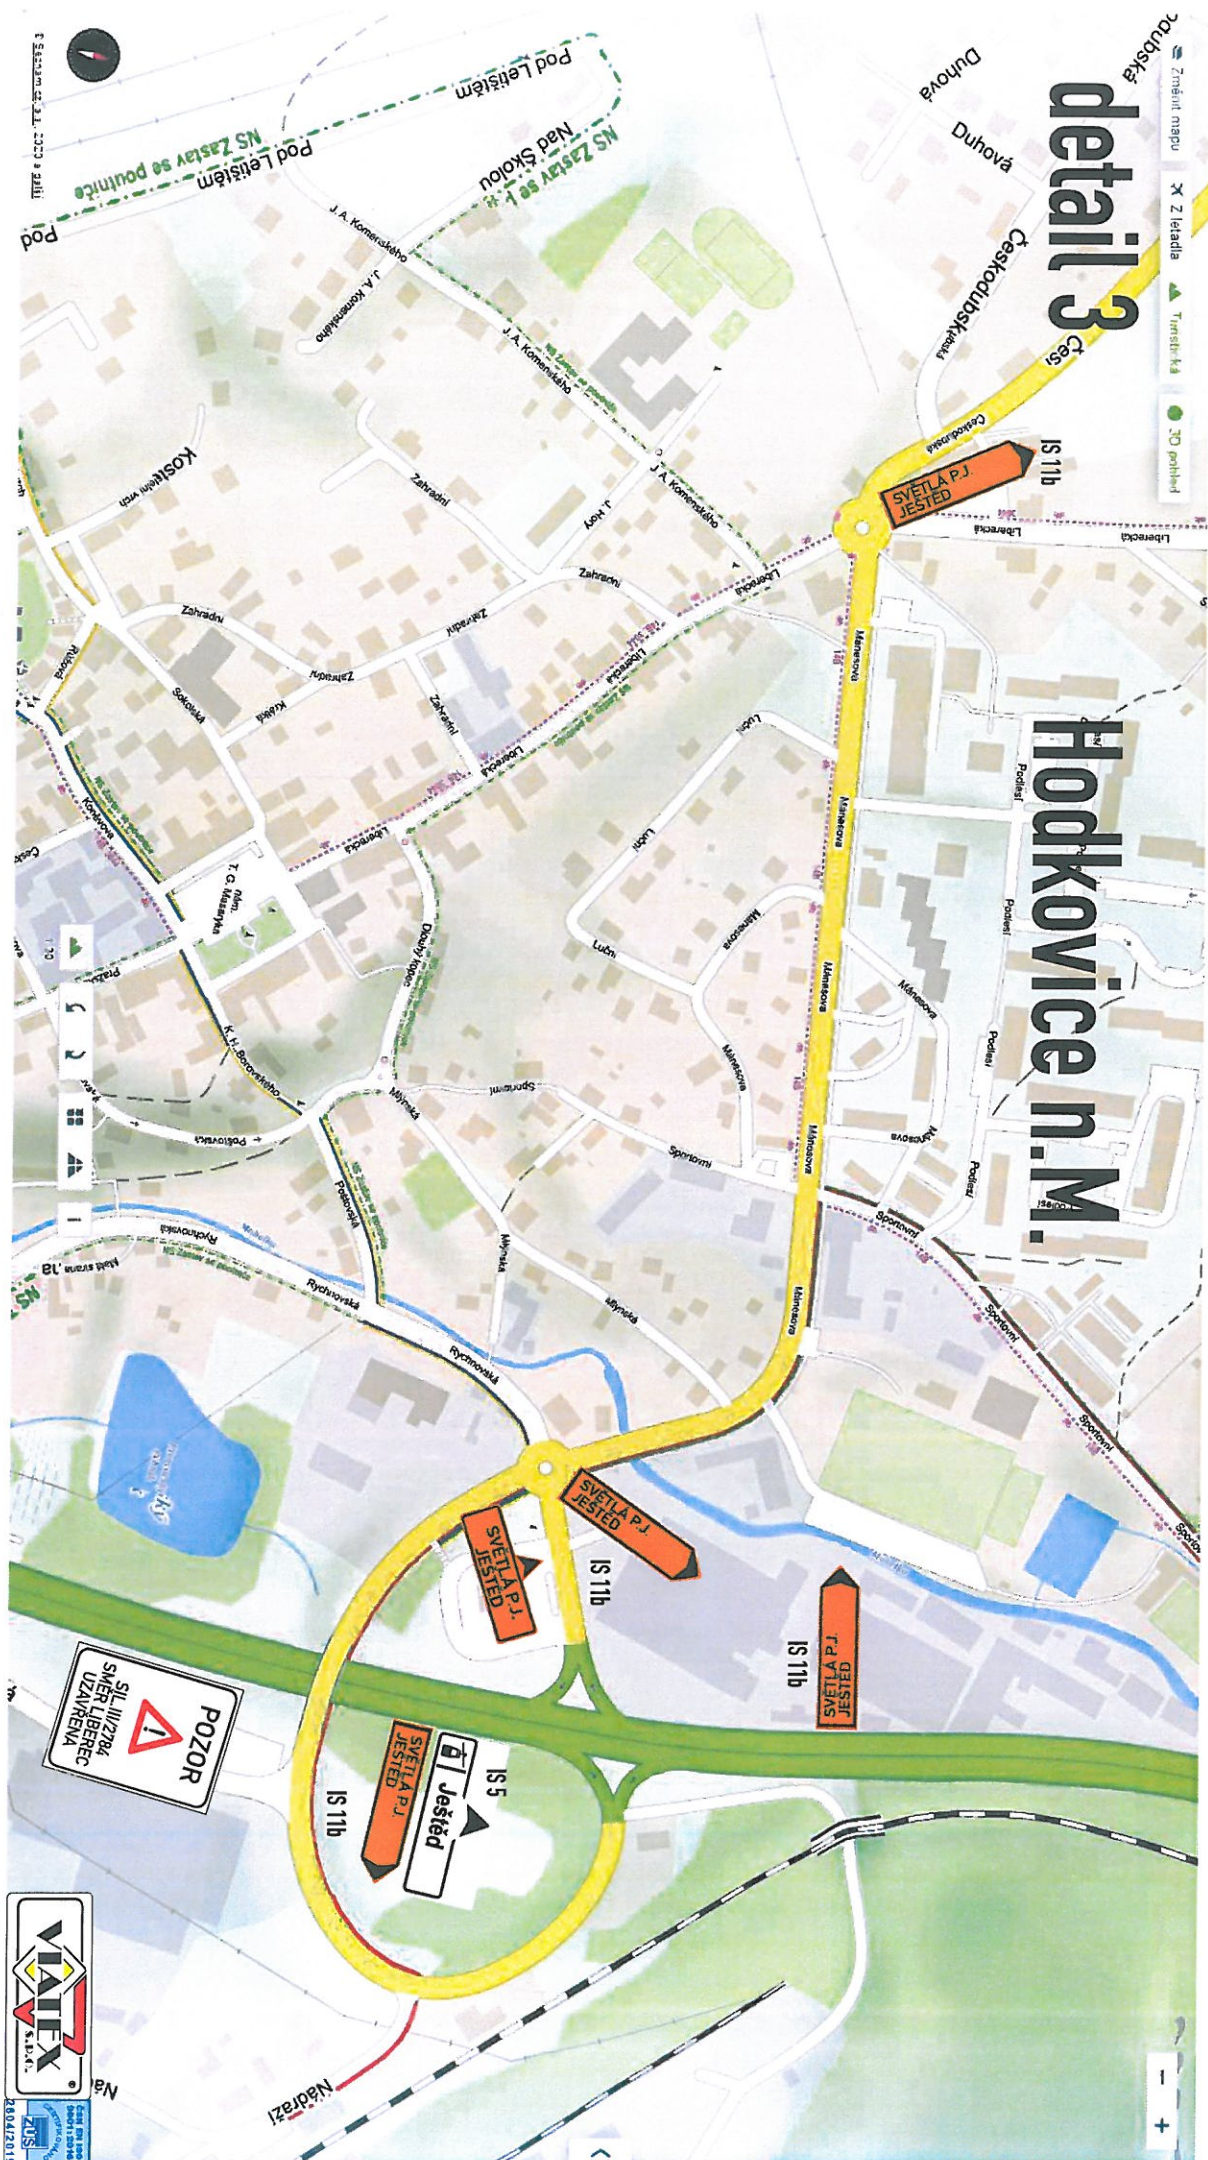

Rekonstrukce sil. III/2784, SO 102, návrh D10

Změnit mapu Z letadla Turistická 3D pohled Panorama


detail 4



Rekonstrukce sil. III/2784, SO 102, návrh DIO

detail 5


zneplatnit SDZ v rozporu s tímto DIO

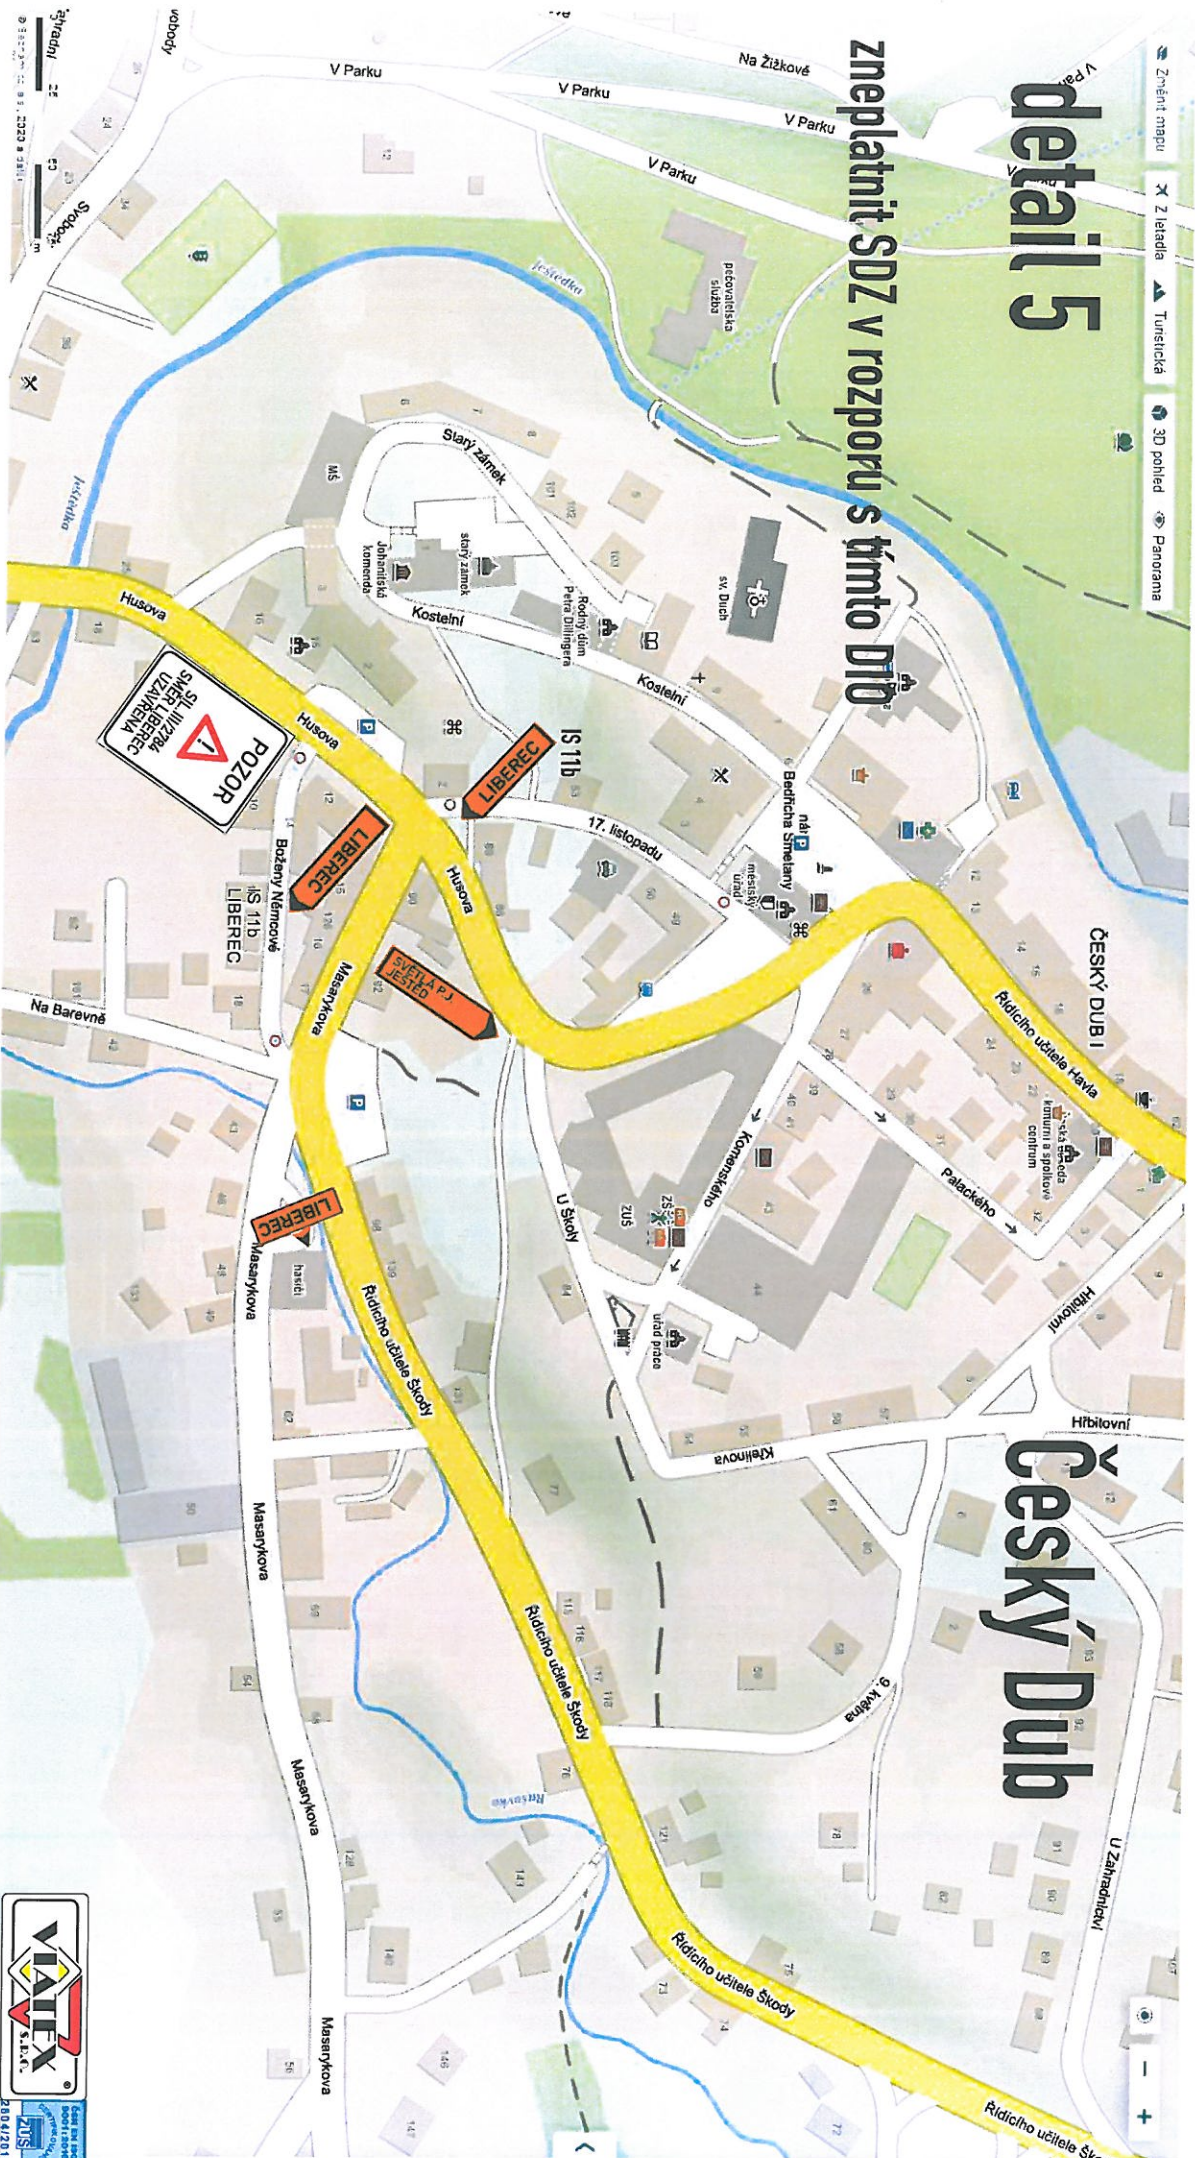

Rekonstrukce sil. III/2784, SO 102, návrh D10

3AKO
detail 6

Změnit mapu 2 letadla Turistická 3D pohled Panorama

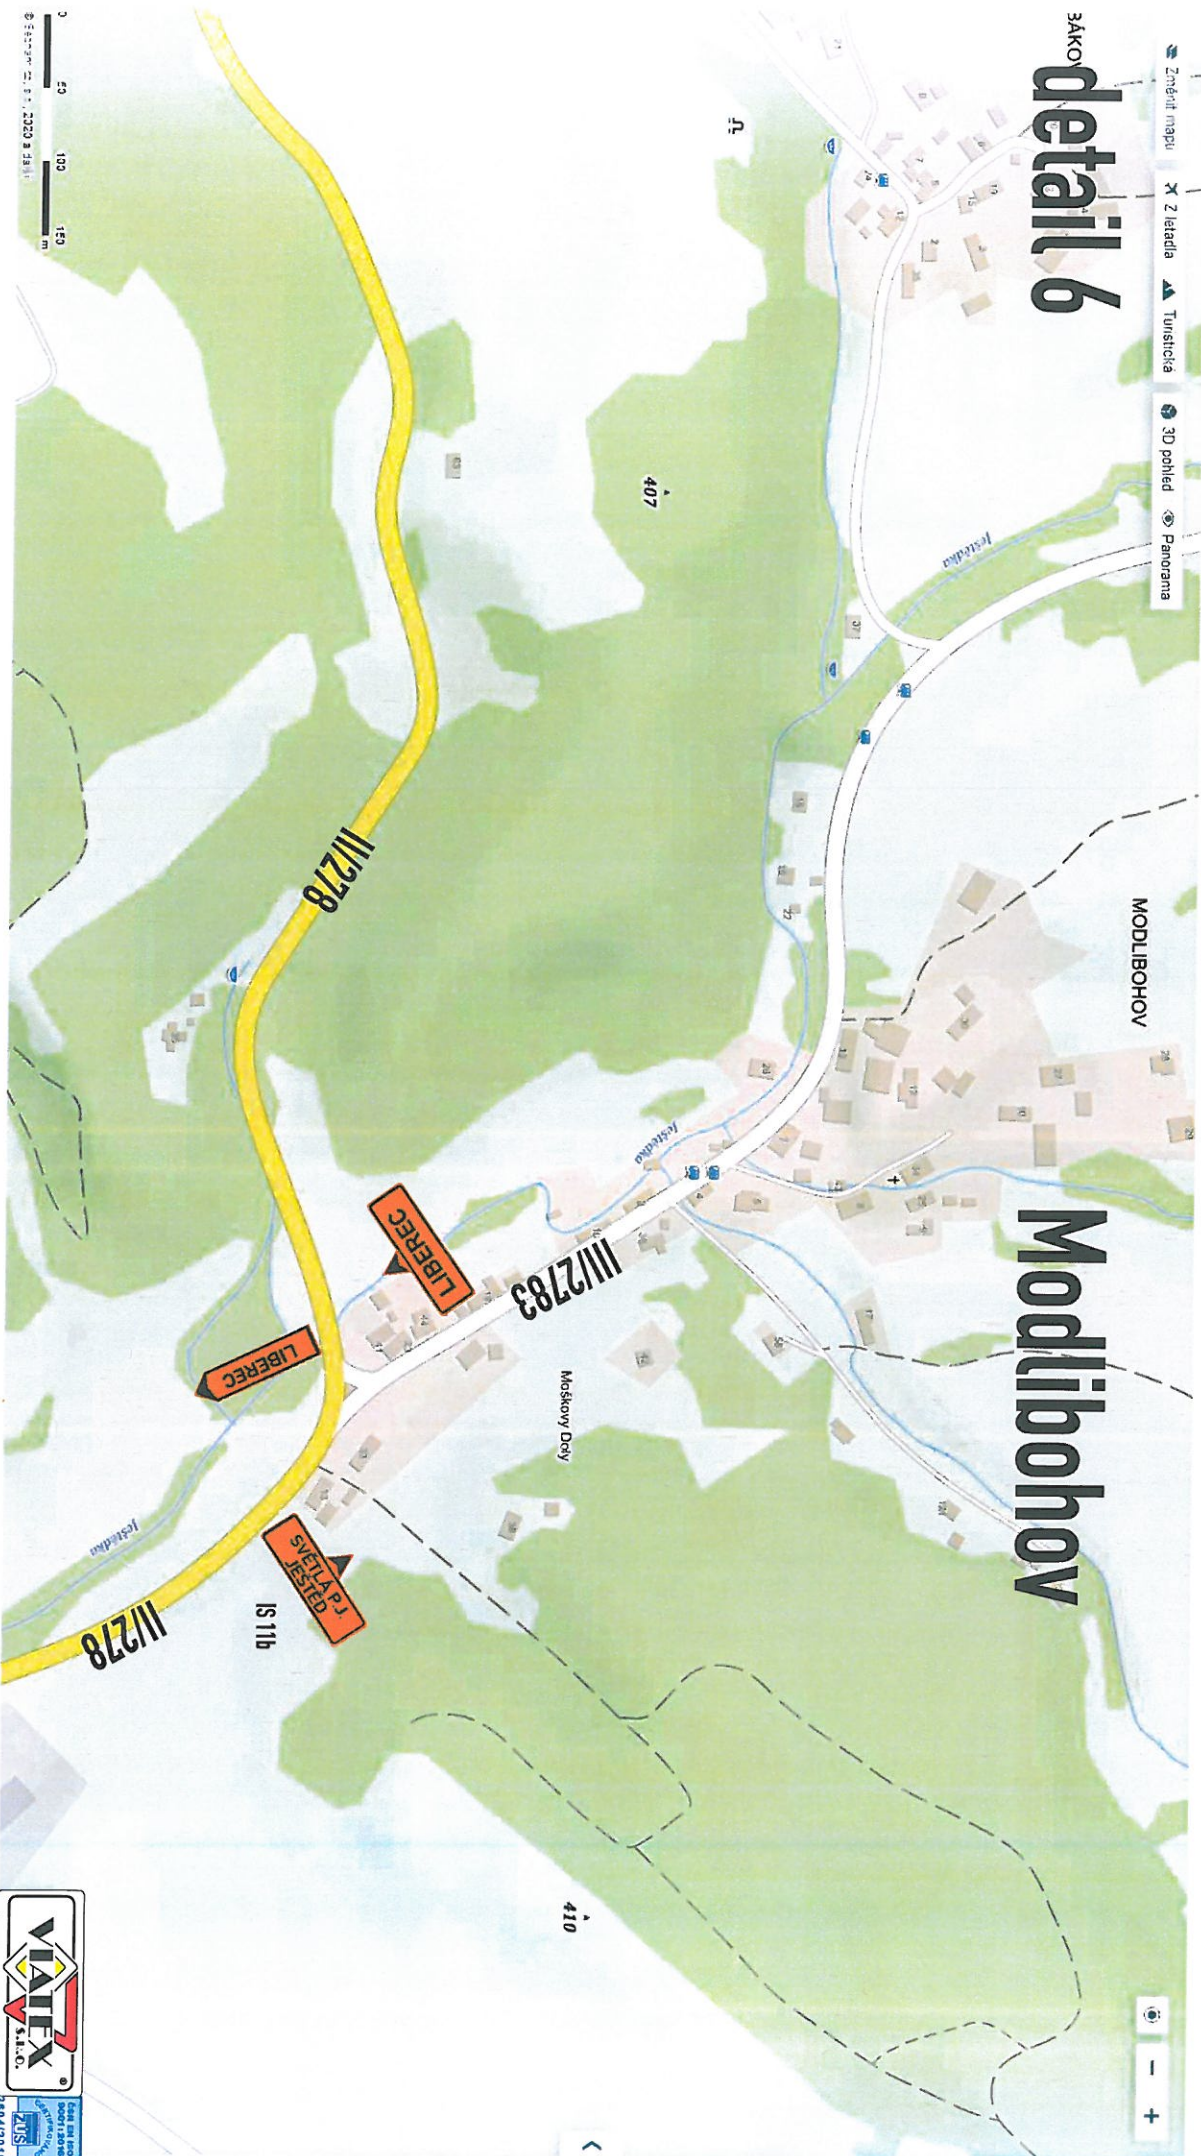

 Změnit mapu
 Z letadla
 Turistická
 3D pohled
 Panorama

Januv Dūl



 Změnit mapu
 Z letadla
 Turistická
 3D pohled

 Z laladla
 Turistická
 3D pobled

 $+$

IS 11b

IP 22

6 September 22, 2020 at 5:00 PM

1.20

11/2784




2604/201

Rekonstrukce sil. III/2784, SO 102, návrh D10


detail 9

Křižany
zneplatnit SDZ v rozporu s tímto D10

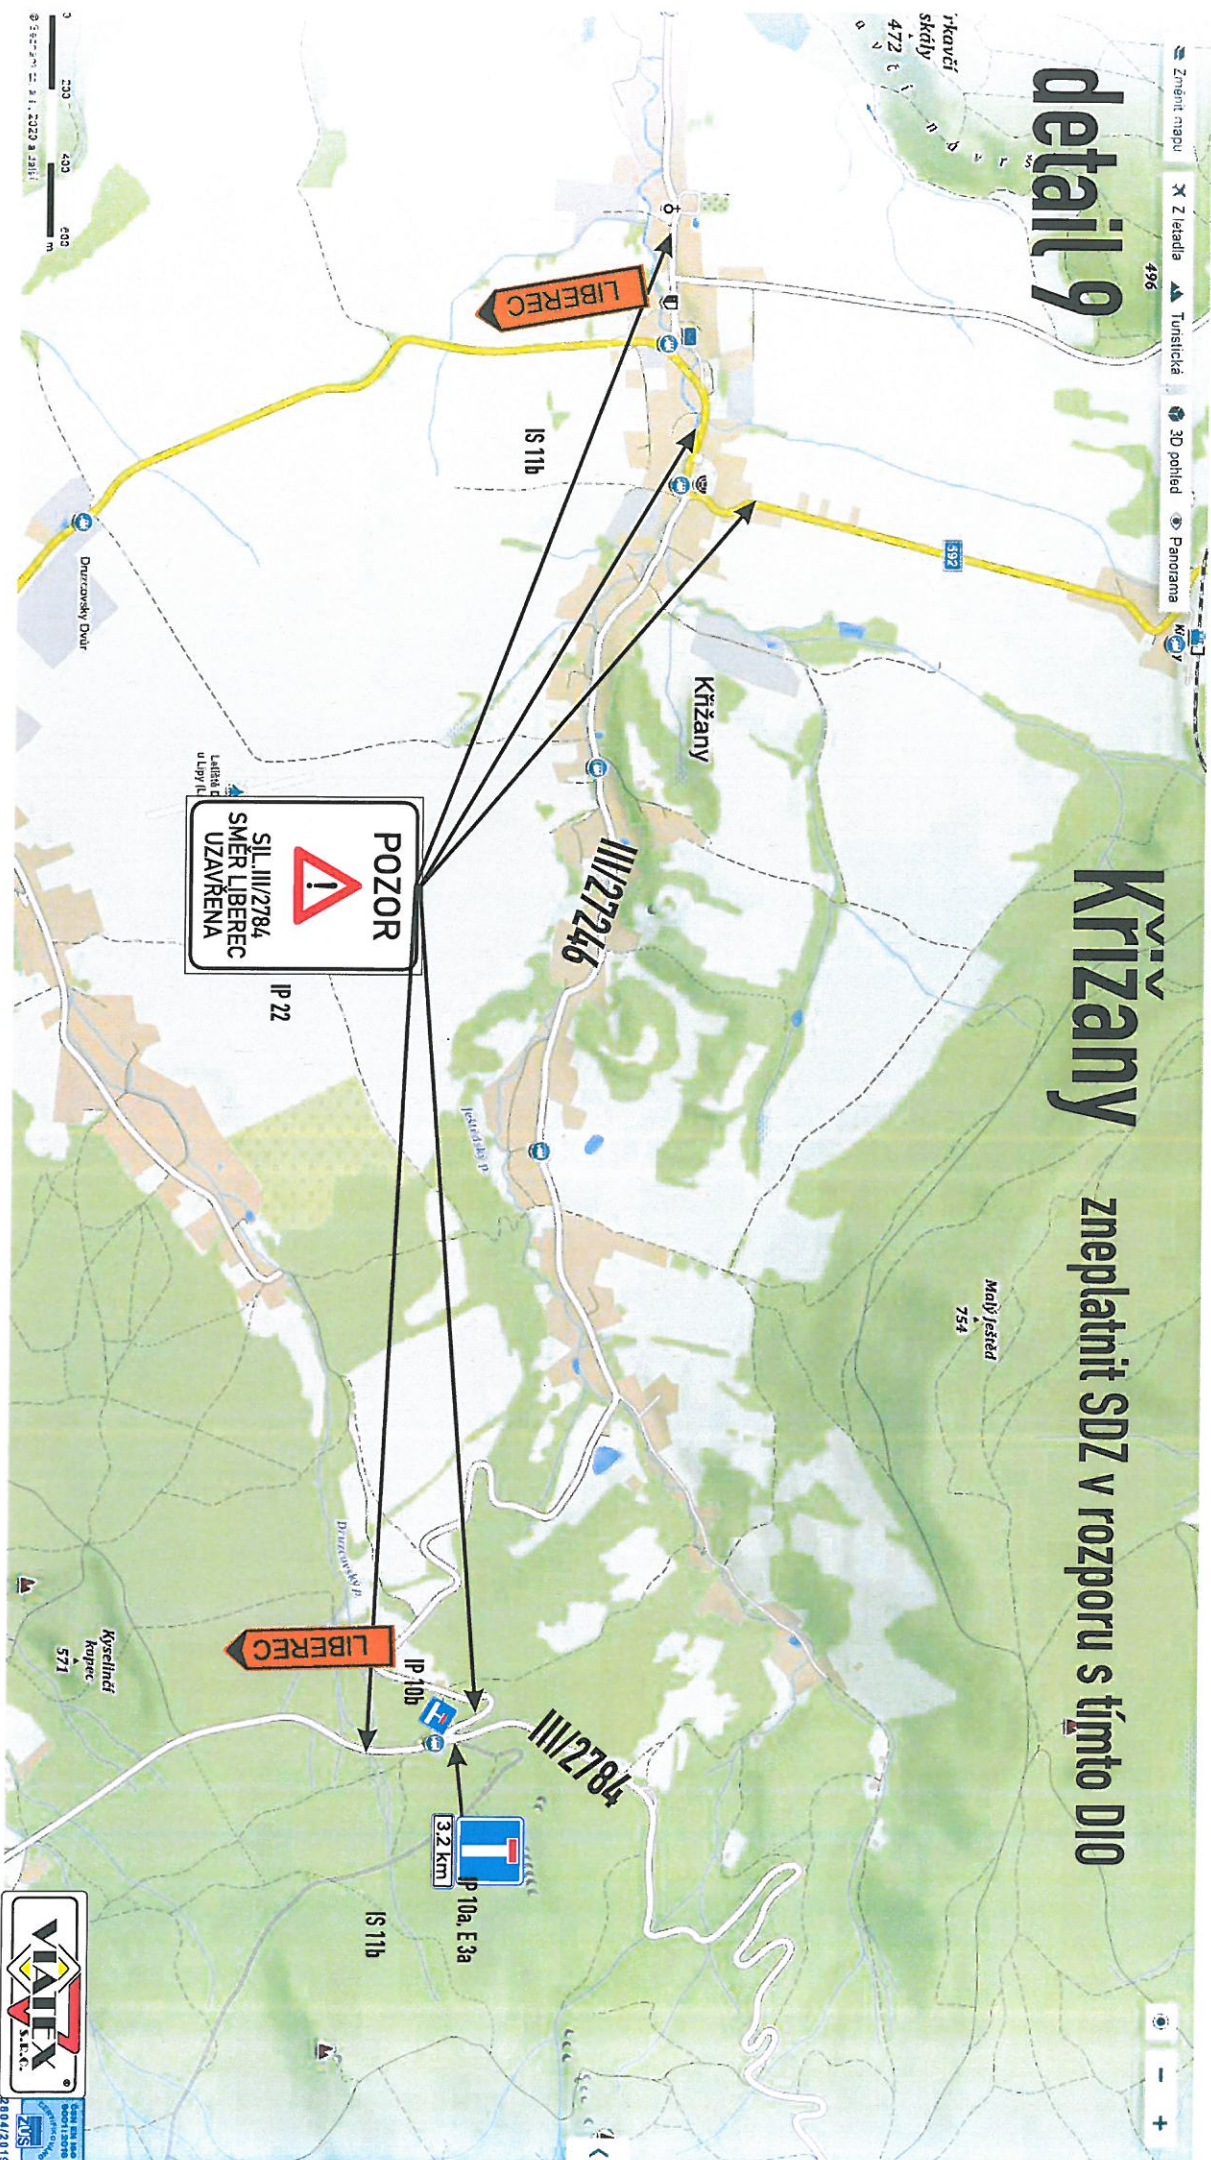

detail 10

Osečná

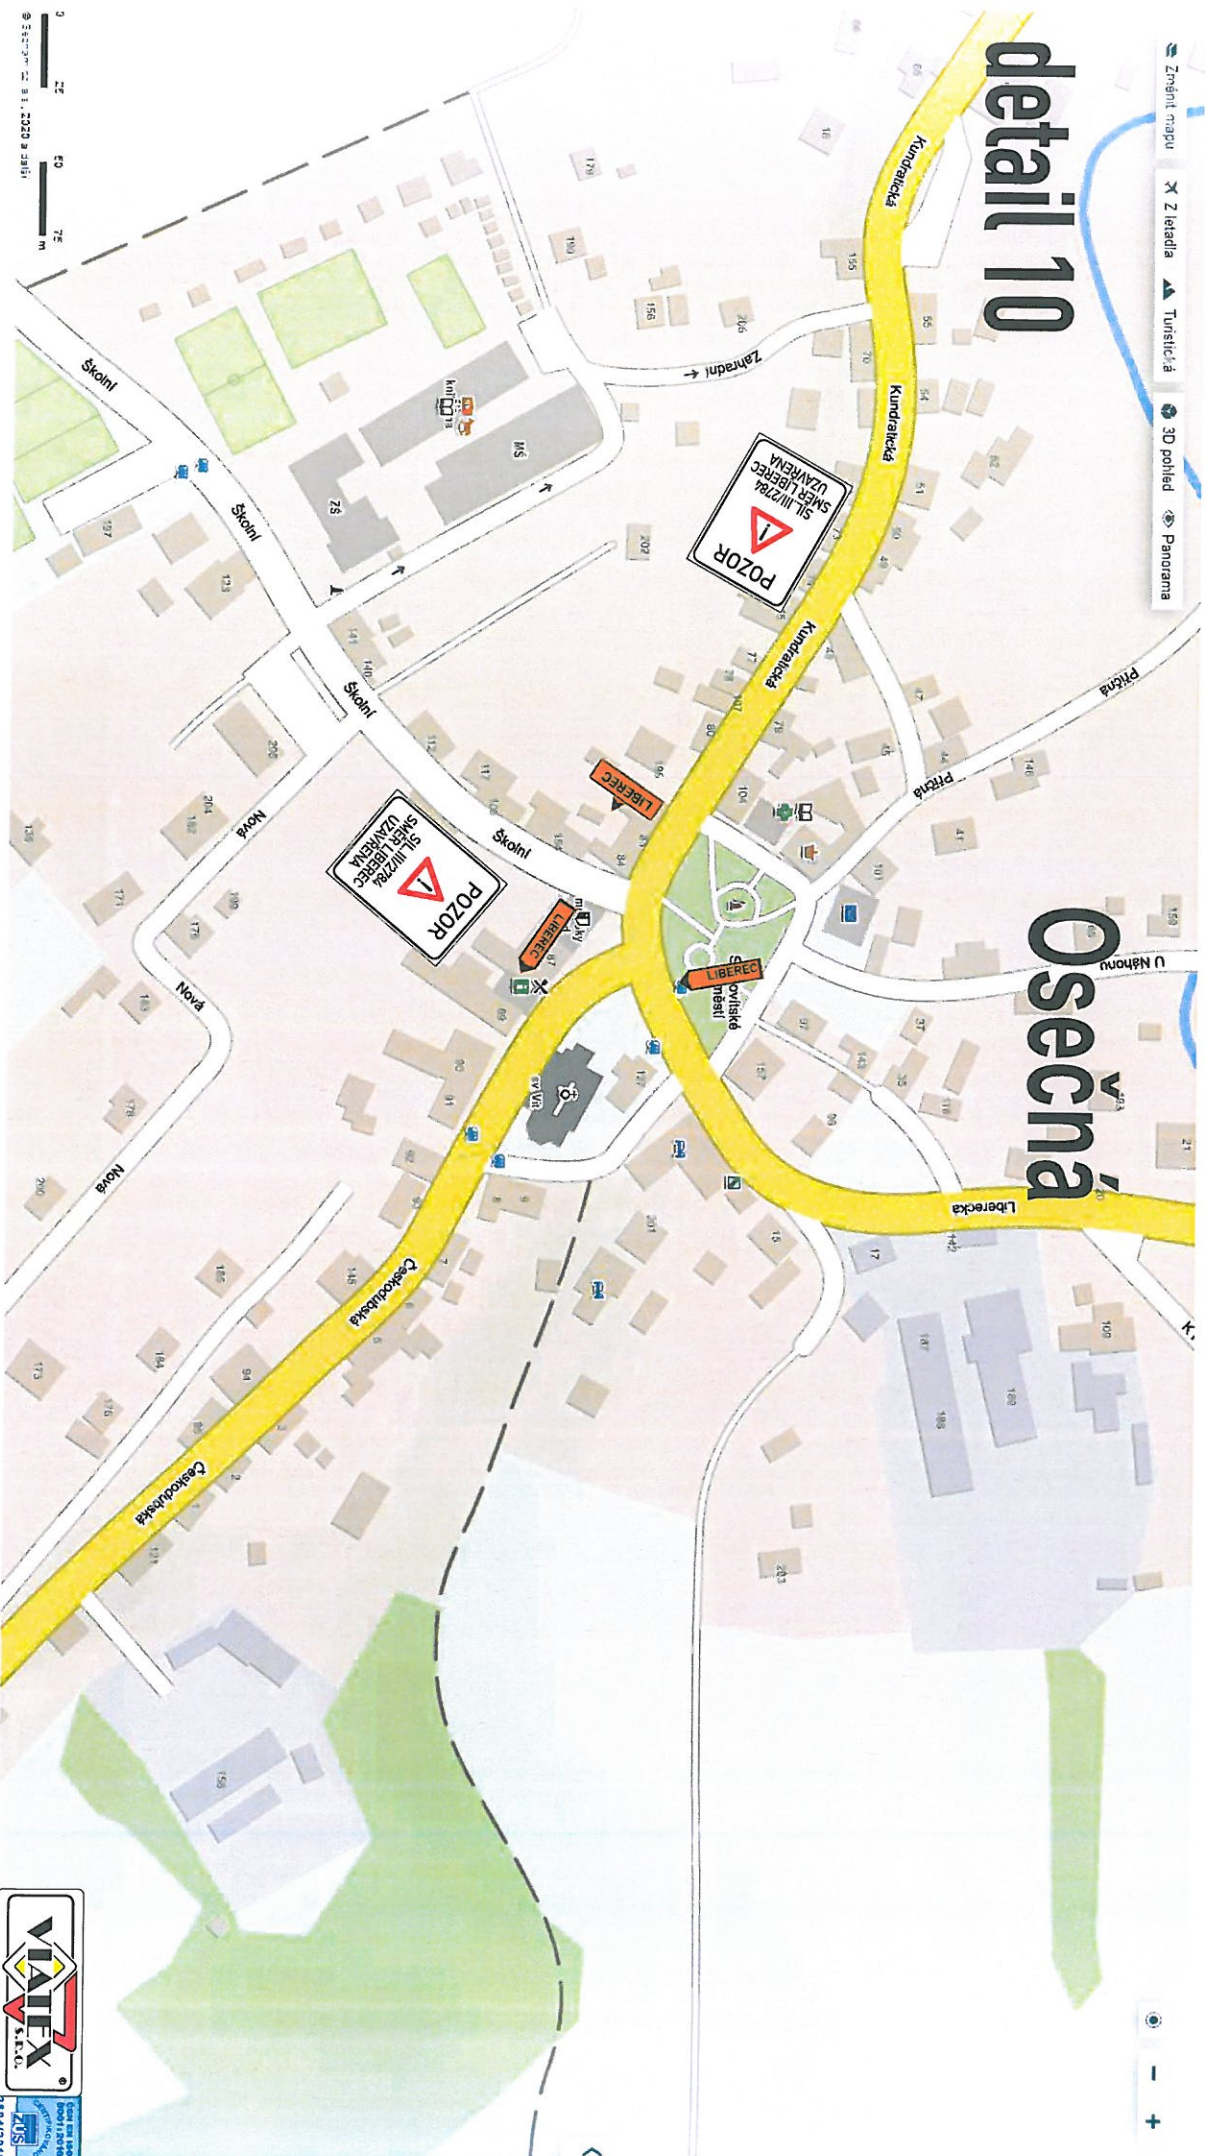

směr Hodkovice n.M.


Digitálně podepsal
Mgr. Pavel Červa
Datum: 2020.08.17
08:09:26 +02'00'

směr č. DUB

0 50 100 150 m

メロディ

PŘÍLOHA č. 1 - k DIO "Rekonstrukce sil. III/2784, SO 102" sit. sil. III/2879 - Šimonovice

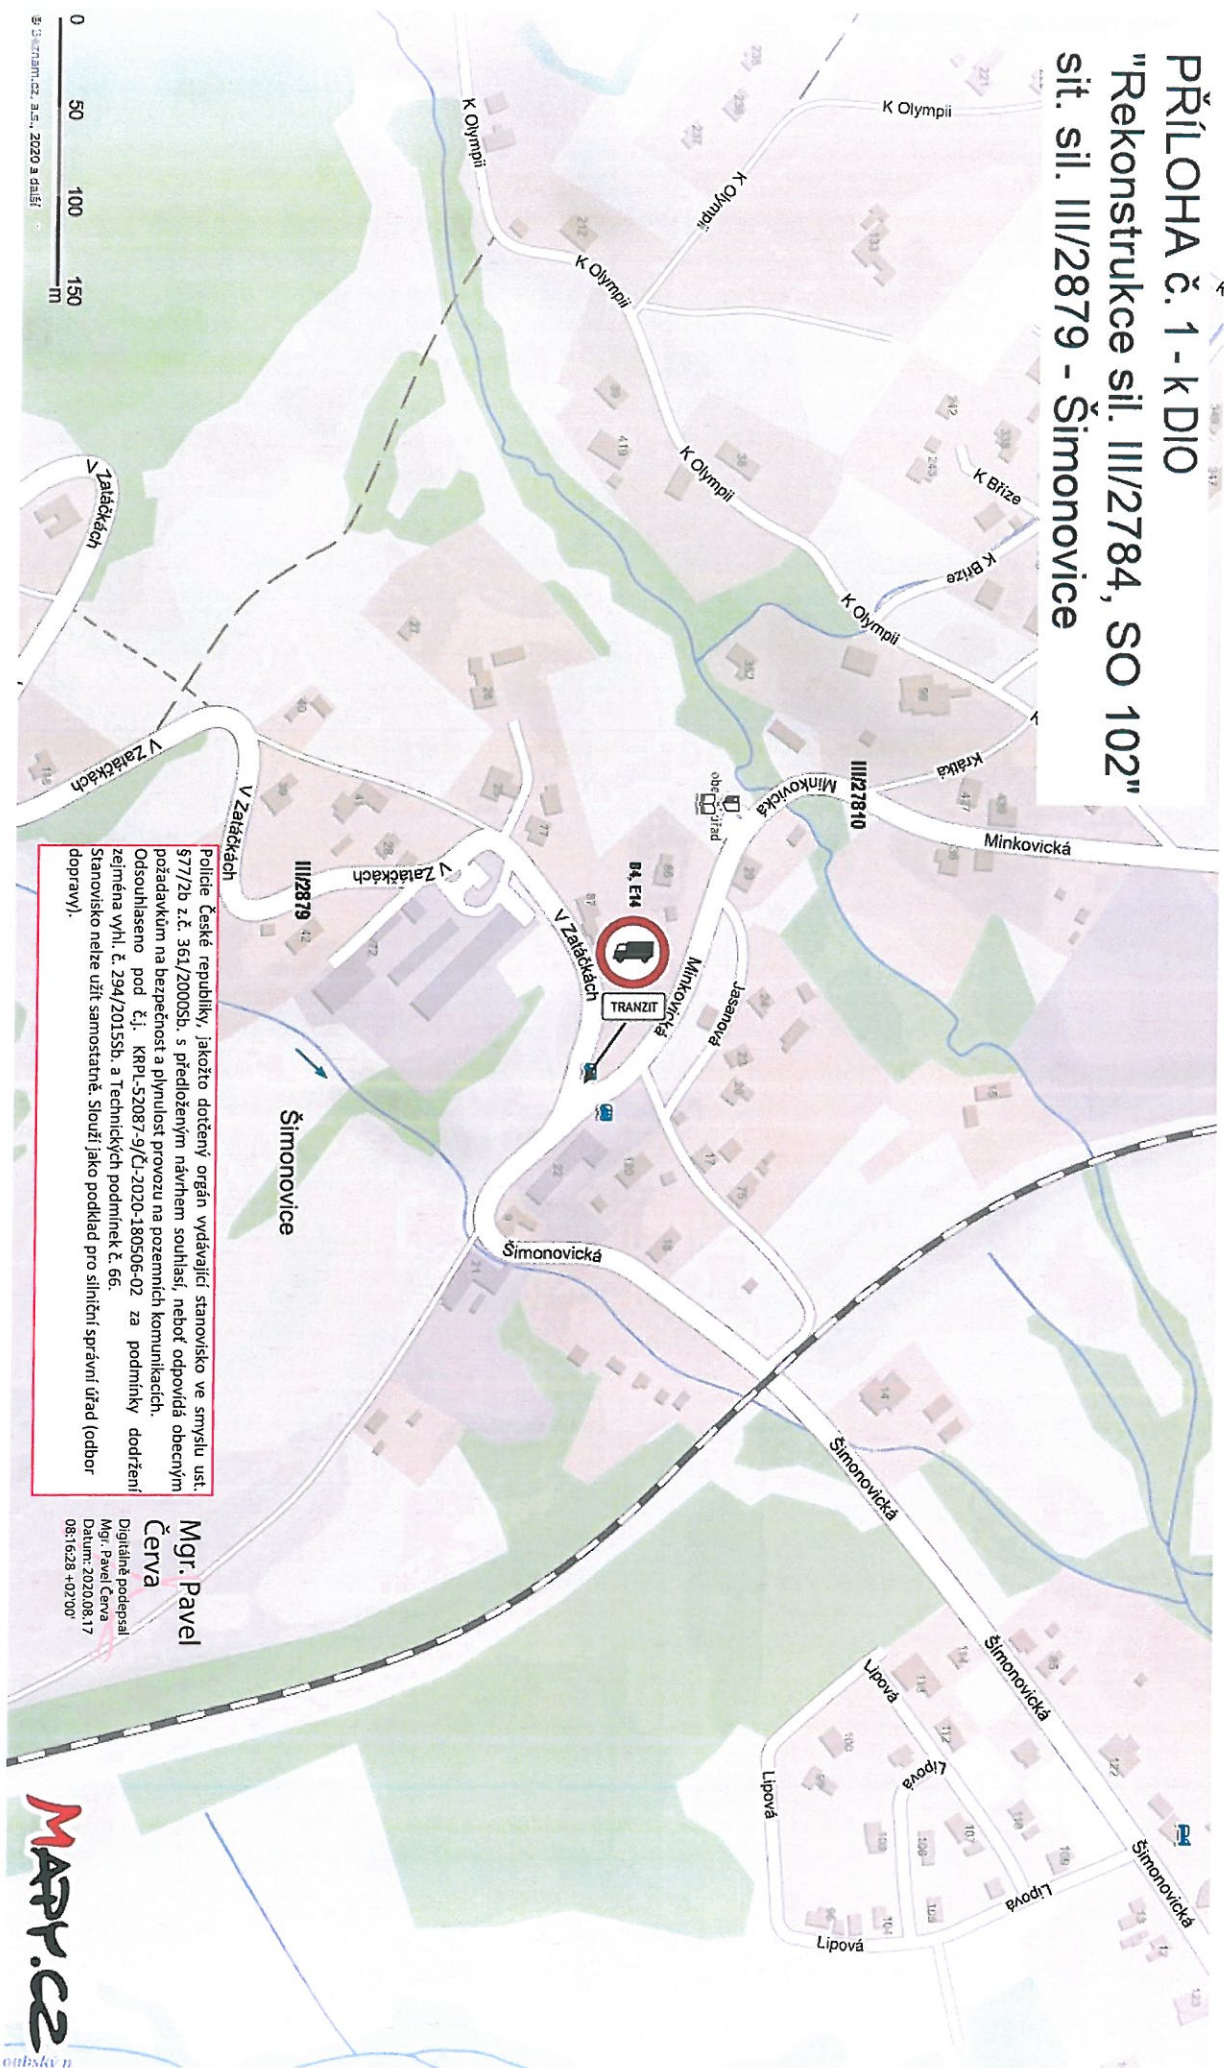

Police České republiky, jakožto dotčený orgán vydávající stanovisko ve smyslu ust. § 77/7b z.č. 361/2000Sb. s předloženým návrhem souhlasí, neboť odpovídá obecným požadavkům na bezpečnost a plynulost provozu na pozemních komunikacích. Odsouhlaseno pod č.j. KRPL-52087-9/CJ-2020-180506-02 za podmínky dodržení zejména vyl. č. 294/2015Sb. a Technických podmínek č. 66. Stanovisko nelze užít samostatně. Slouží jako podklad pro silniční správní úřad (odbor dopravy).

Mgr. Pavel
Červa
Digitálně podepsal
Mgr. Pavel Červa
Datum: 2020.08.17
08:16:28 +02'00'