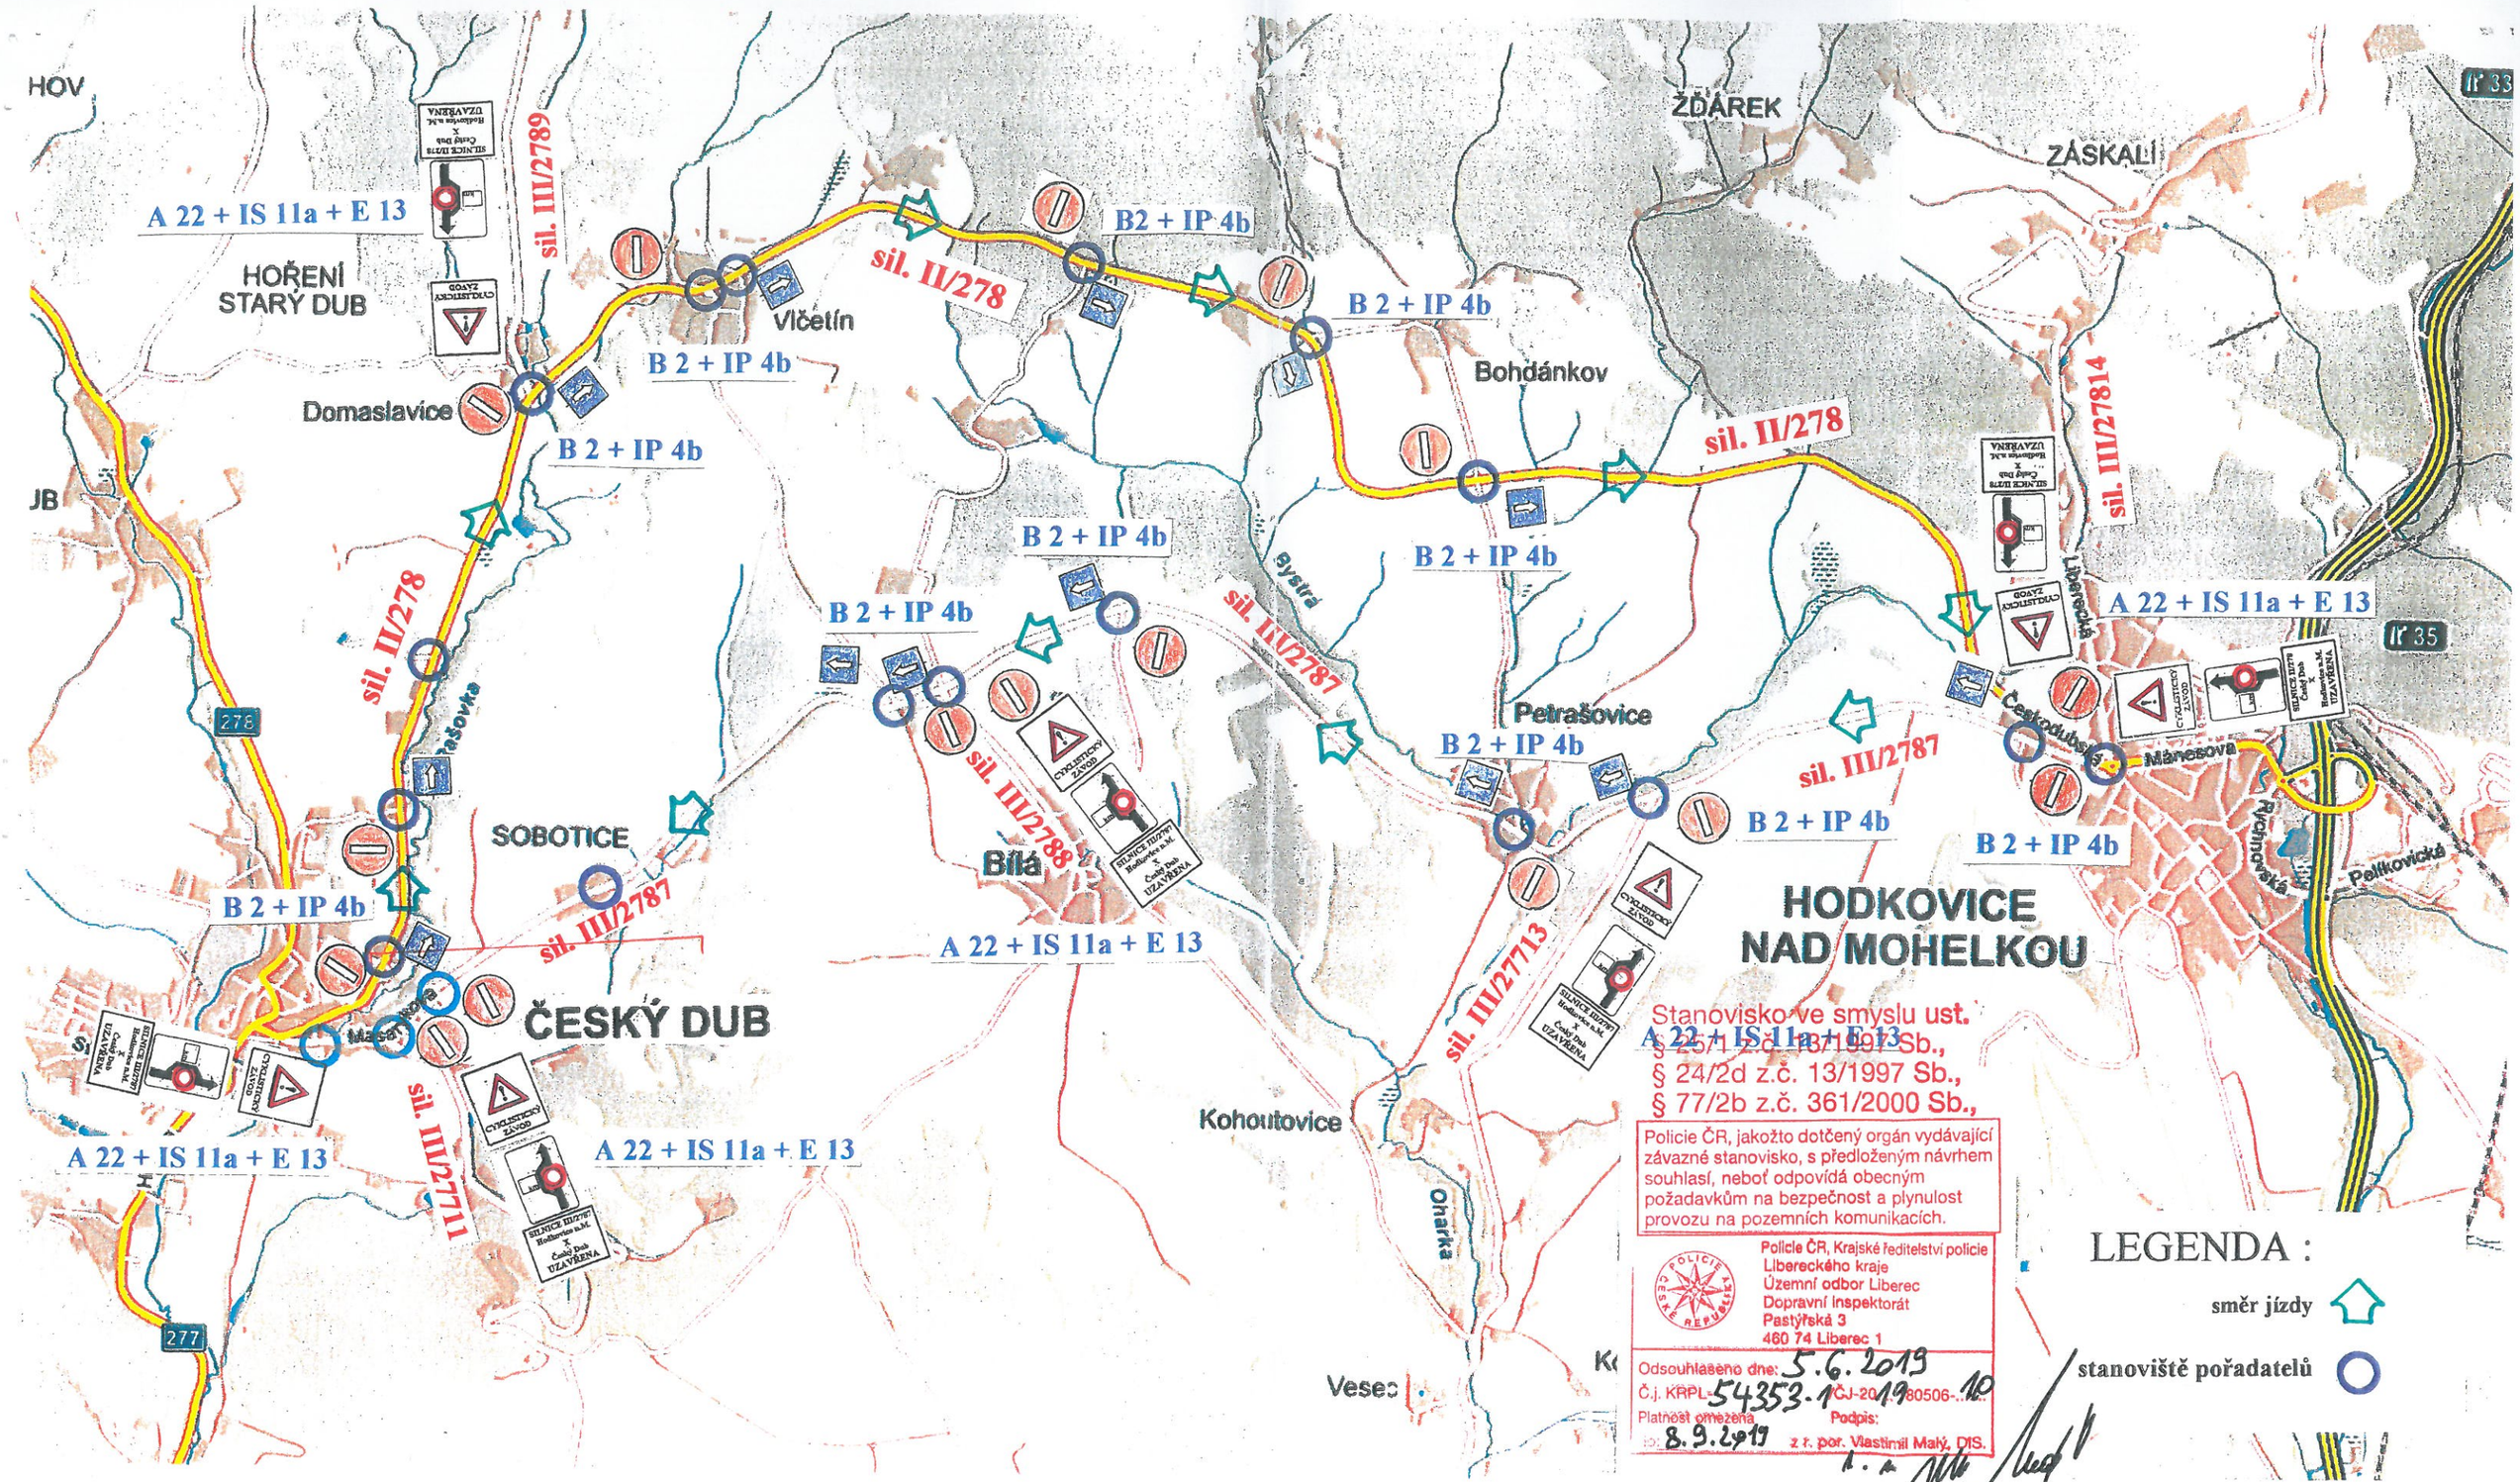

Stanovisko ve smyslu ust.
§ 25/1 z.č. 13/1997 Sb.,
§ 24/2d z.č. 13/1997 Sb.,
§ 77/2b z.č. 361/2000 Sb.,

Policie ČR, jakožto dotčený orgán vydávající závazné stanovisko, s předloženým návrhem souhlasí, neboť odpovídá obecným požadavkům na bezpečnost a plynulost provozu na pozemních komunikacích.

Policie ČR, Krajské ředitelství policie Libereckého kraje
Územní odbor Liberec
Dopravní inspektorát
Pastýřská 3
460 74 Liberec 1

Odsouhlaseno dne: 5. 6. 2019
Č.j. KRPL-54353-1/ČJ-2019-180506-10
Platnost omezena do: 8. 9. 2019
Podpis: z r. por. Vlastimil Malý, DiS.

LEGENDA :

směr jízdy

stanoviště pořadatelů

PŘEHLEDNÁ SITUACE

M 1 : 20 370